

Kommunedelplan  
Sommarøy

Utsnitt Sandnes-vengsøy






Utsnitt Kvaløylvågen

Utsnitt Tønsnes

Tromsø

Utsnitt Tromsø sentrum  
Gammelgården

Utsnitt Ramfjordnes

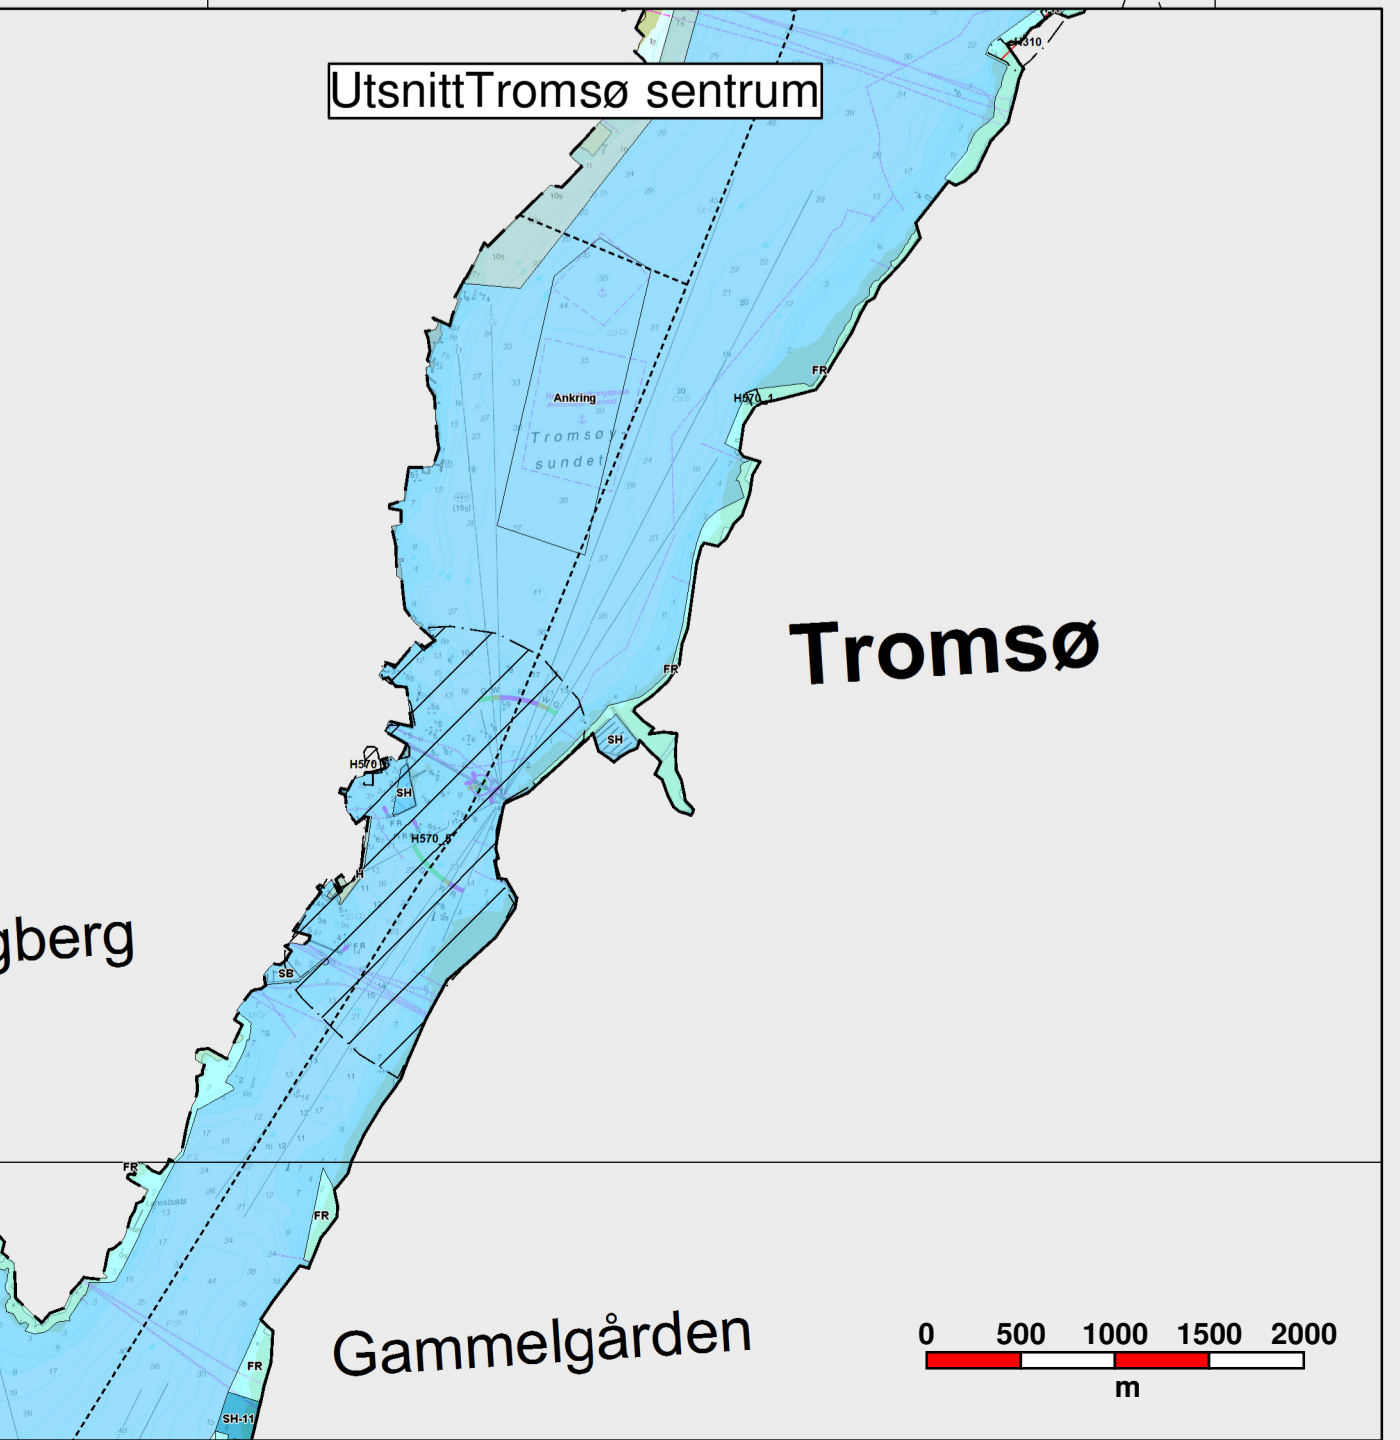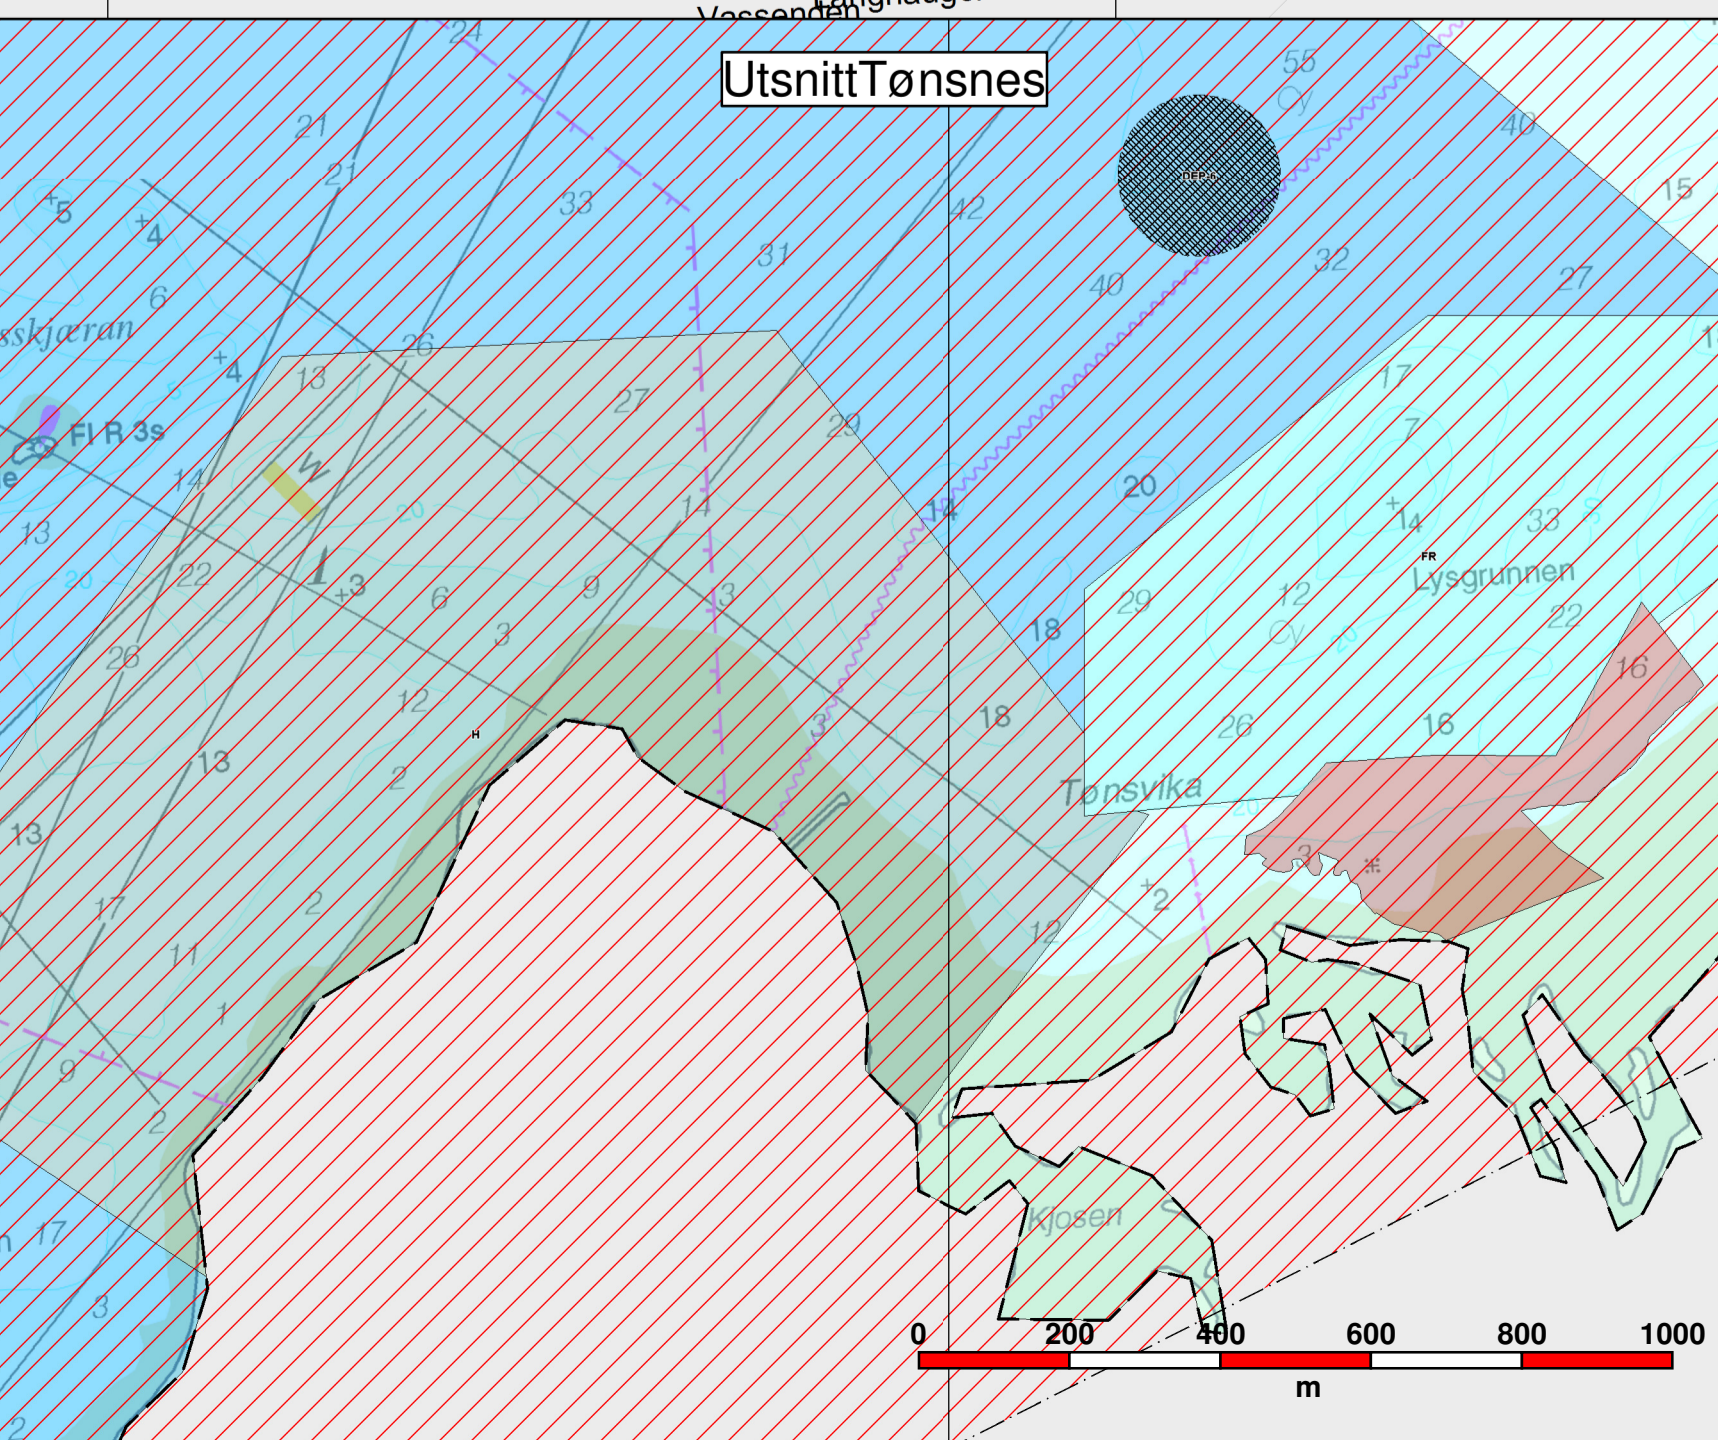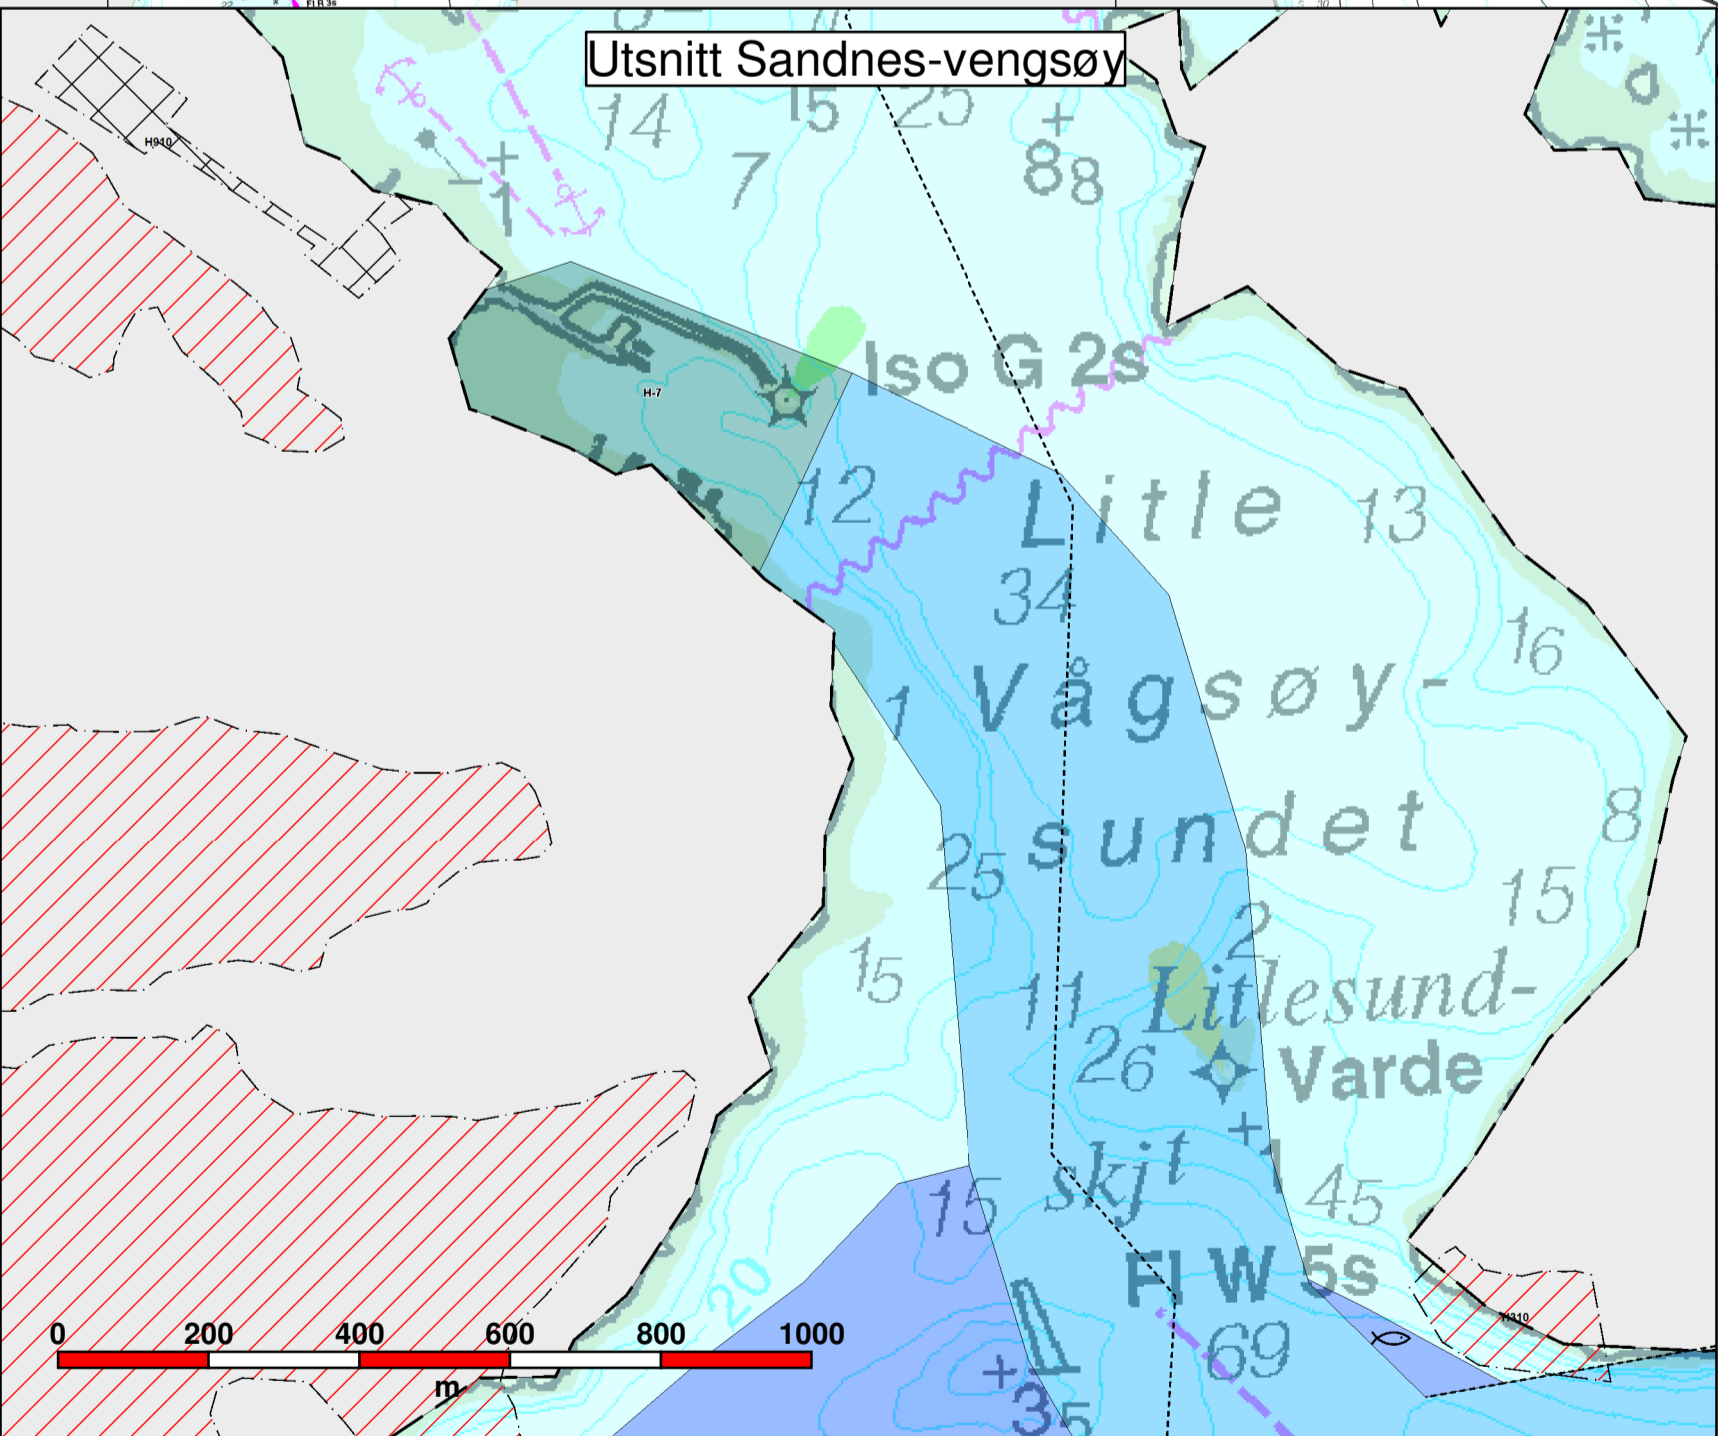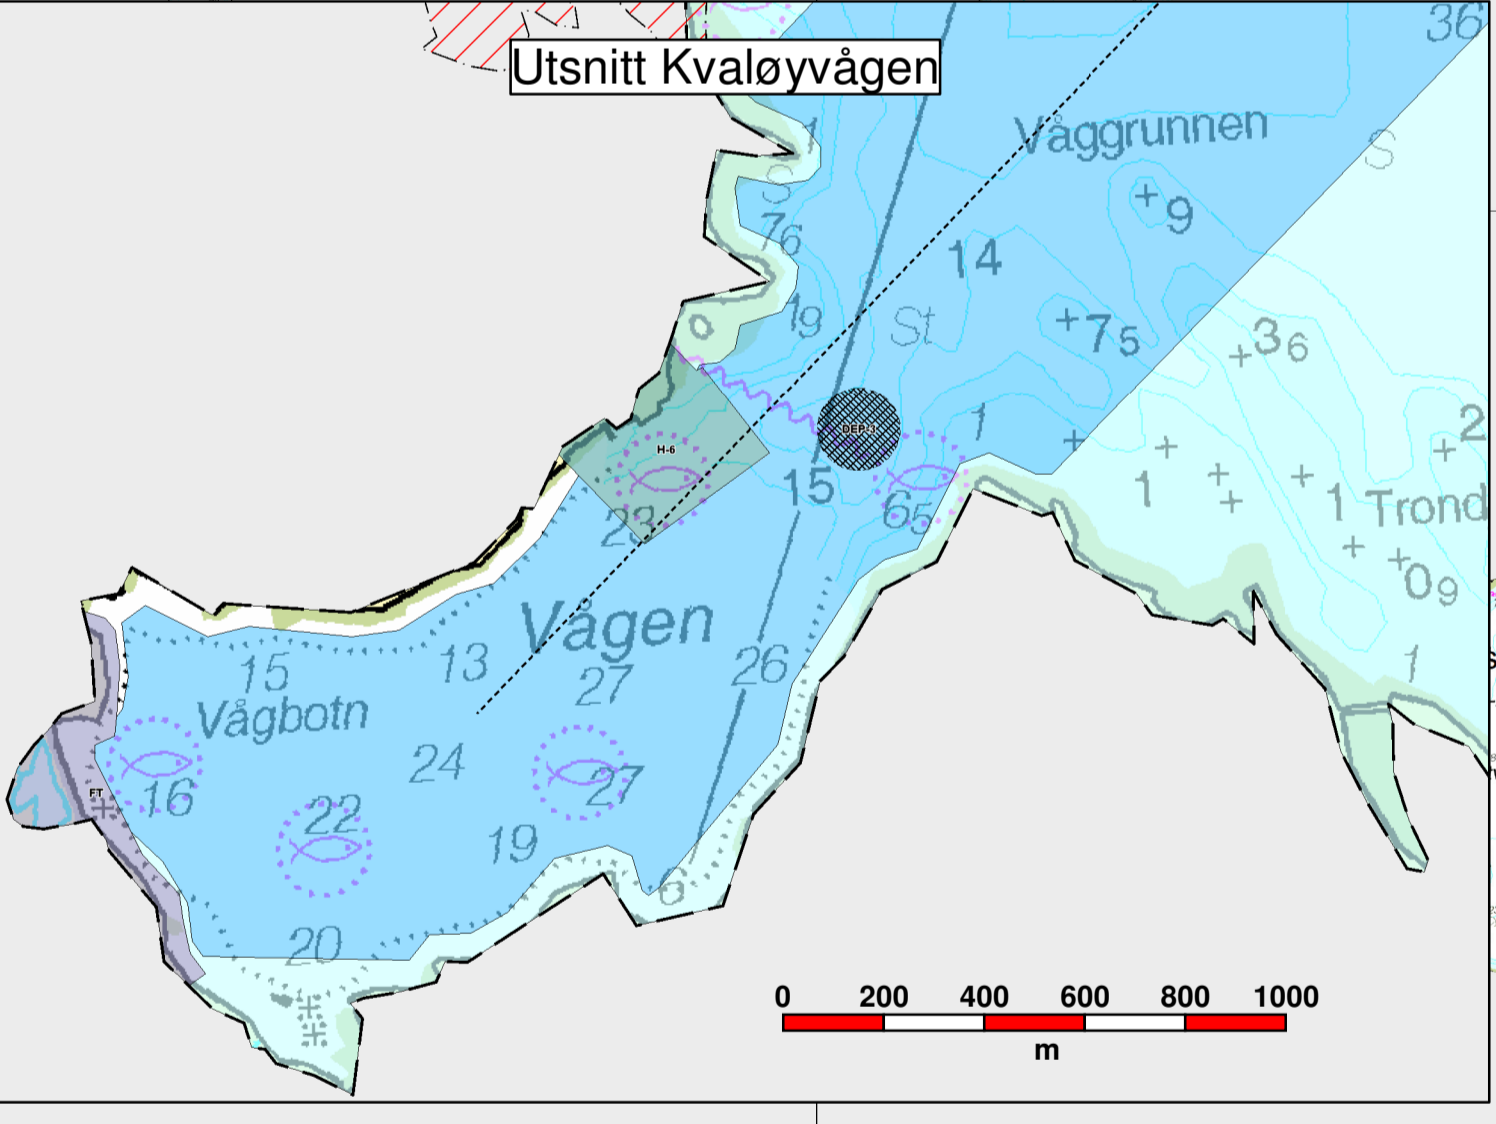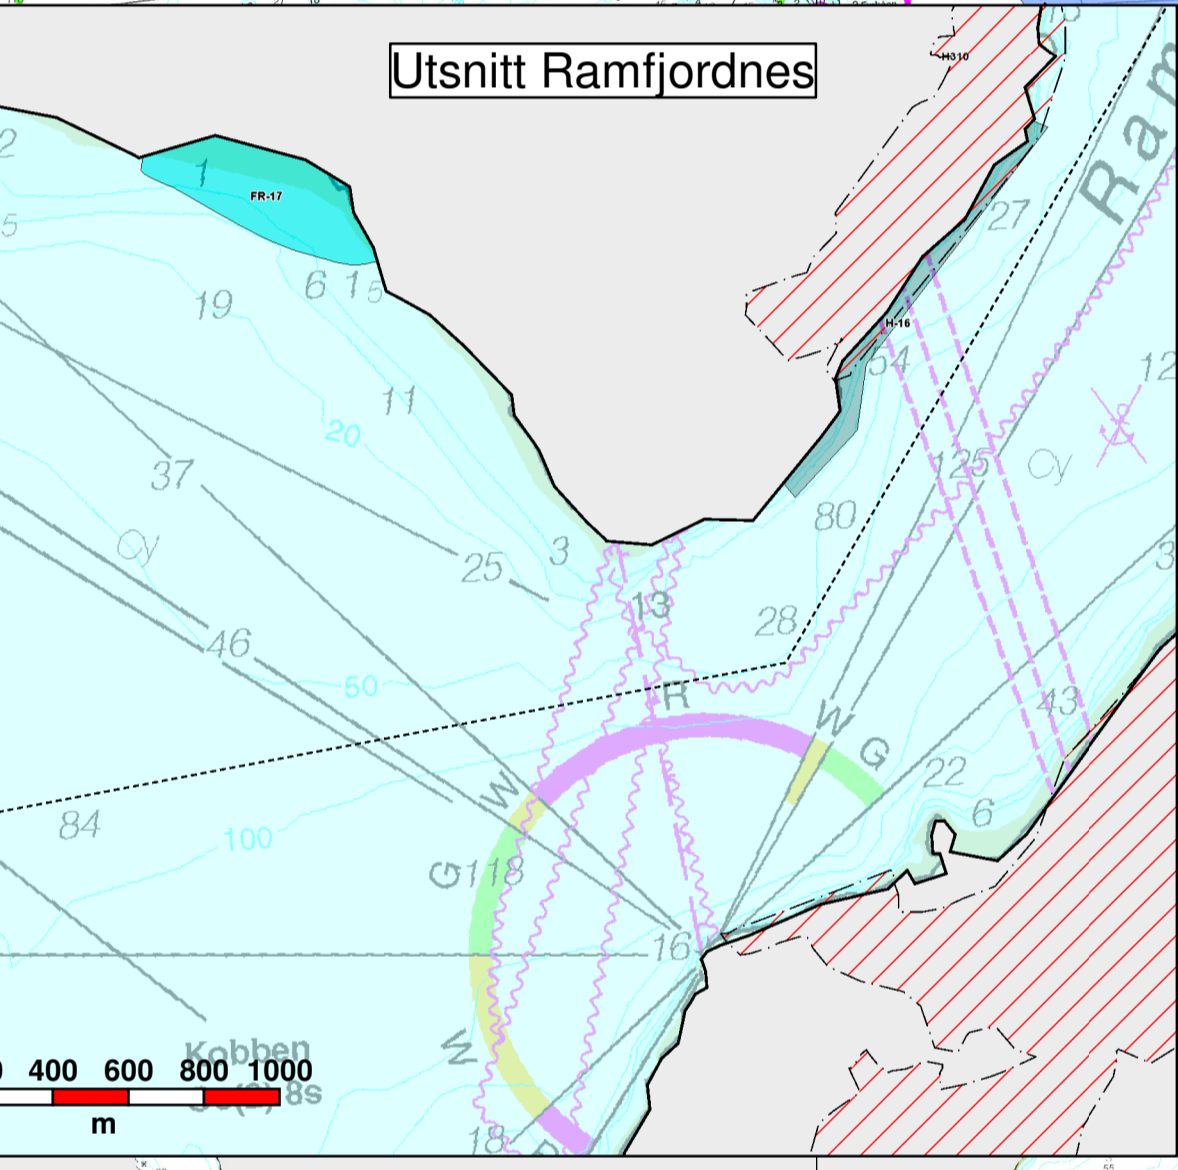

TEGNFORKLARING		Kartblad SV
PBL § 11 KOMMUNELANS AREALDEL		
Nåværende	Fremtidig	
BEVØGGELSE OG ANLEGG (PBL § 11-7, nr 1)		
Betyngelse og anlegg	FT	
Bolig	N	
Fritids- og turistformål	ABA	
Planutvikling	ABA	
SAMFERDSELSANLEGG OG TEKNISK INFRASTRUKTUR (PBL § 11-7, nr 2)	Havn	
Havn		
BRUK OG VERN AV SJØ OG VASSDRAG (PBL § 11-7, nr 6)		
FAR	Småbåthavn	
Bruk og vern av sjø	Akvakultur	
Ferdele	FR	
Fiske		
Akvakultur		
HENSYNSONER (PBL § 11-6)		
SONER MED SÆRLIG ANGIT HENSYN		
H_520	H_710	
H_530	H_720	
H_560	H_730	
H_570		
BESTEMMELSESONER		
BÅNDELINGSONER		
DETALJERINGSONER		
FARESONER		
CJERNKORFORMINGSONER		
STØYSONER		
LINESYMBOLER		
Plan grense		
Grense for arealformål		

Interkommunal kystzoneplan for Tromsøregionen		Kystplan Tromsøregionen	
Plan-id:	1902 Tromsø: 2014 0142	1924 Målselv: 2014 004	1933 Balsfjord: 2014 240
Dato:	19.08.2015	1936 Karlsøy: 2014 5007	1938 Lyngen: 2014 004
Saksnummer:	1902/2015	Projektnummer:	5133445
Utarbeidd av:	Norconsult	Utarbeidd av:	OSKI
SOSI versjon 4.5			
Kartgrunnlag: © Statens kartverk			
Målestokk 1:160 000			
Plankart utarbeidd dato: 19.08.2015			
Sakshandsaming etter plan og bygningsloven:			
Melding oppstart	27.01.2014		
Vedtatt planprogram	7.5-11.07.2014		
Utlegging offentlig ettersyn	21.01-04.03.2015		
Sluttbehandling, vedtak plan	03.09-30.09.2015		